CONCOURS AMO - SA3M
CONSTRUIRE EN OCCITANIE MÉDITERRANÉE

ECOTONE - DEHORS EN VILLE ODEIS LLANOS & JUSTINE VIALA

MASTERPLAN

N

PLAN DE MASSE 1/250

CONCOURS AMO-SA3M, Constuire en Occitanie Méditerranée ECOTONE - DEHORS EN VILLE Odéïs Llanos & Justine Viala 08/10/2020

SCHEMA ESPACE PUBLIC JARDINS SUSPENDUS

MOBILIER URBAIN
POLYVALENT ET MODULABLE

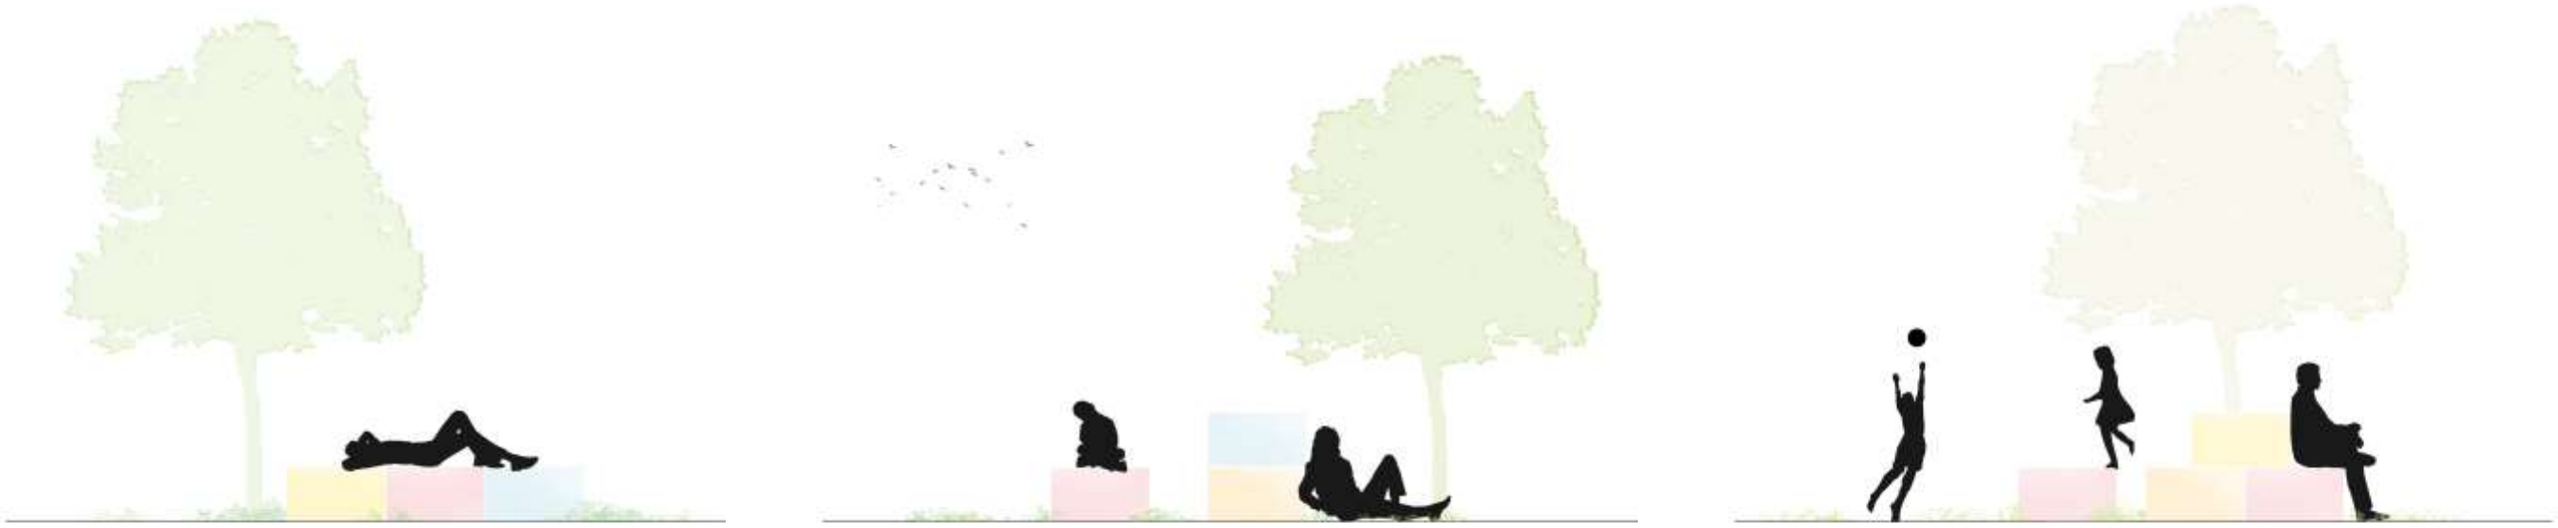

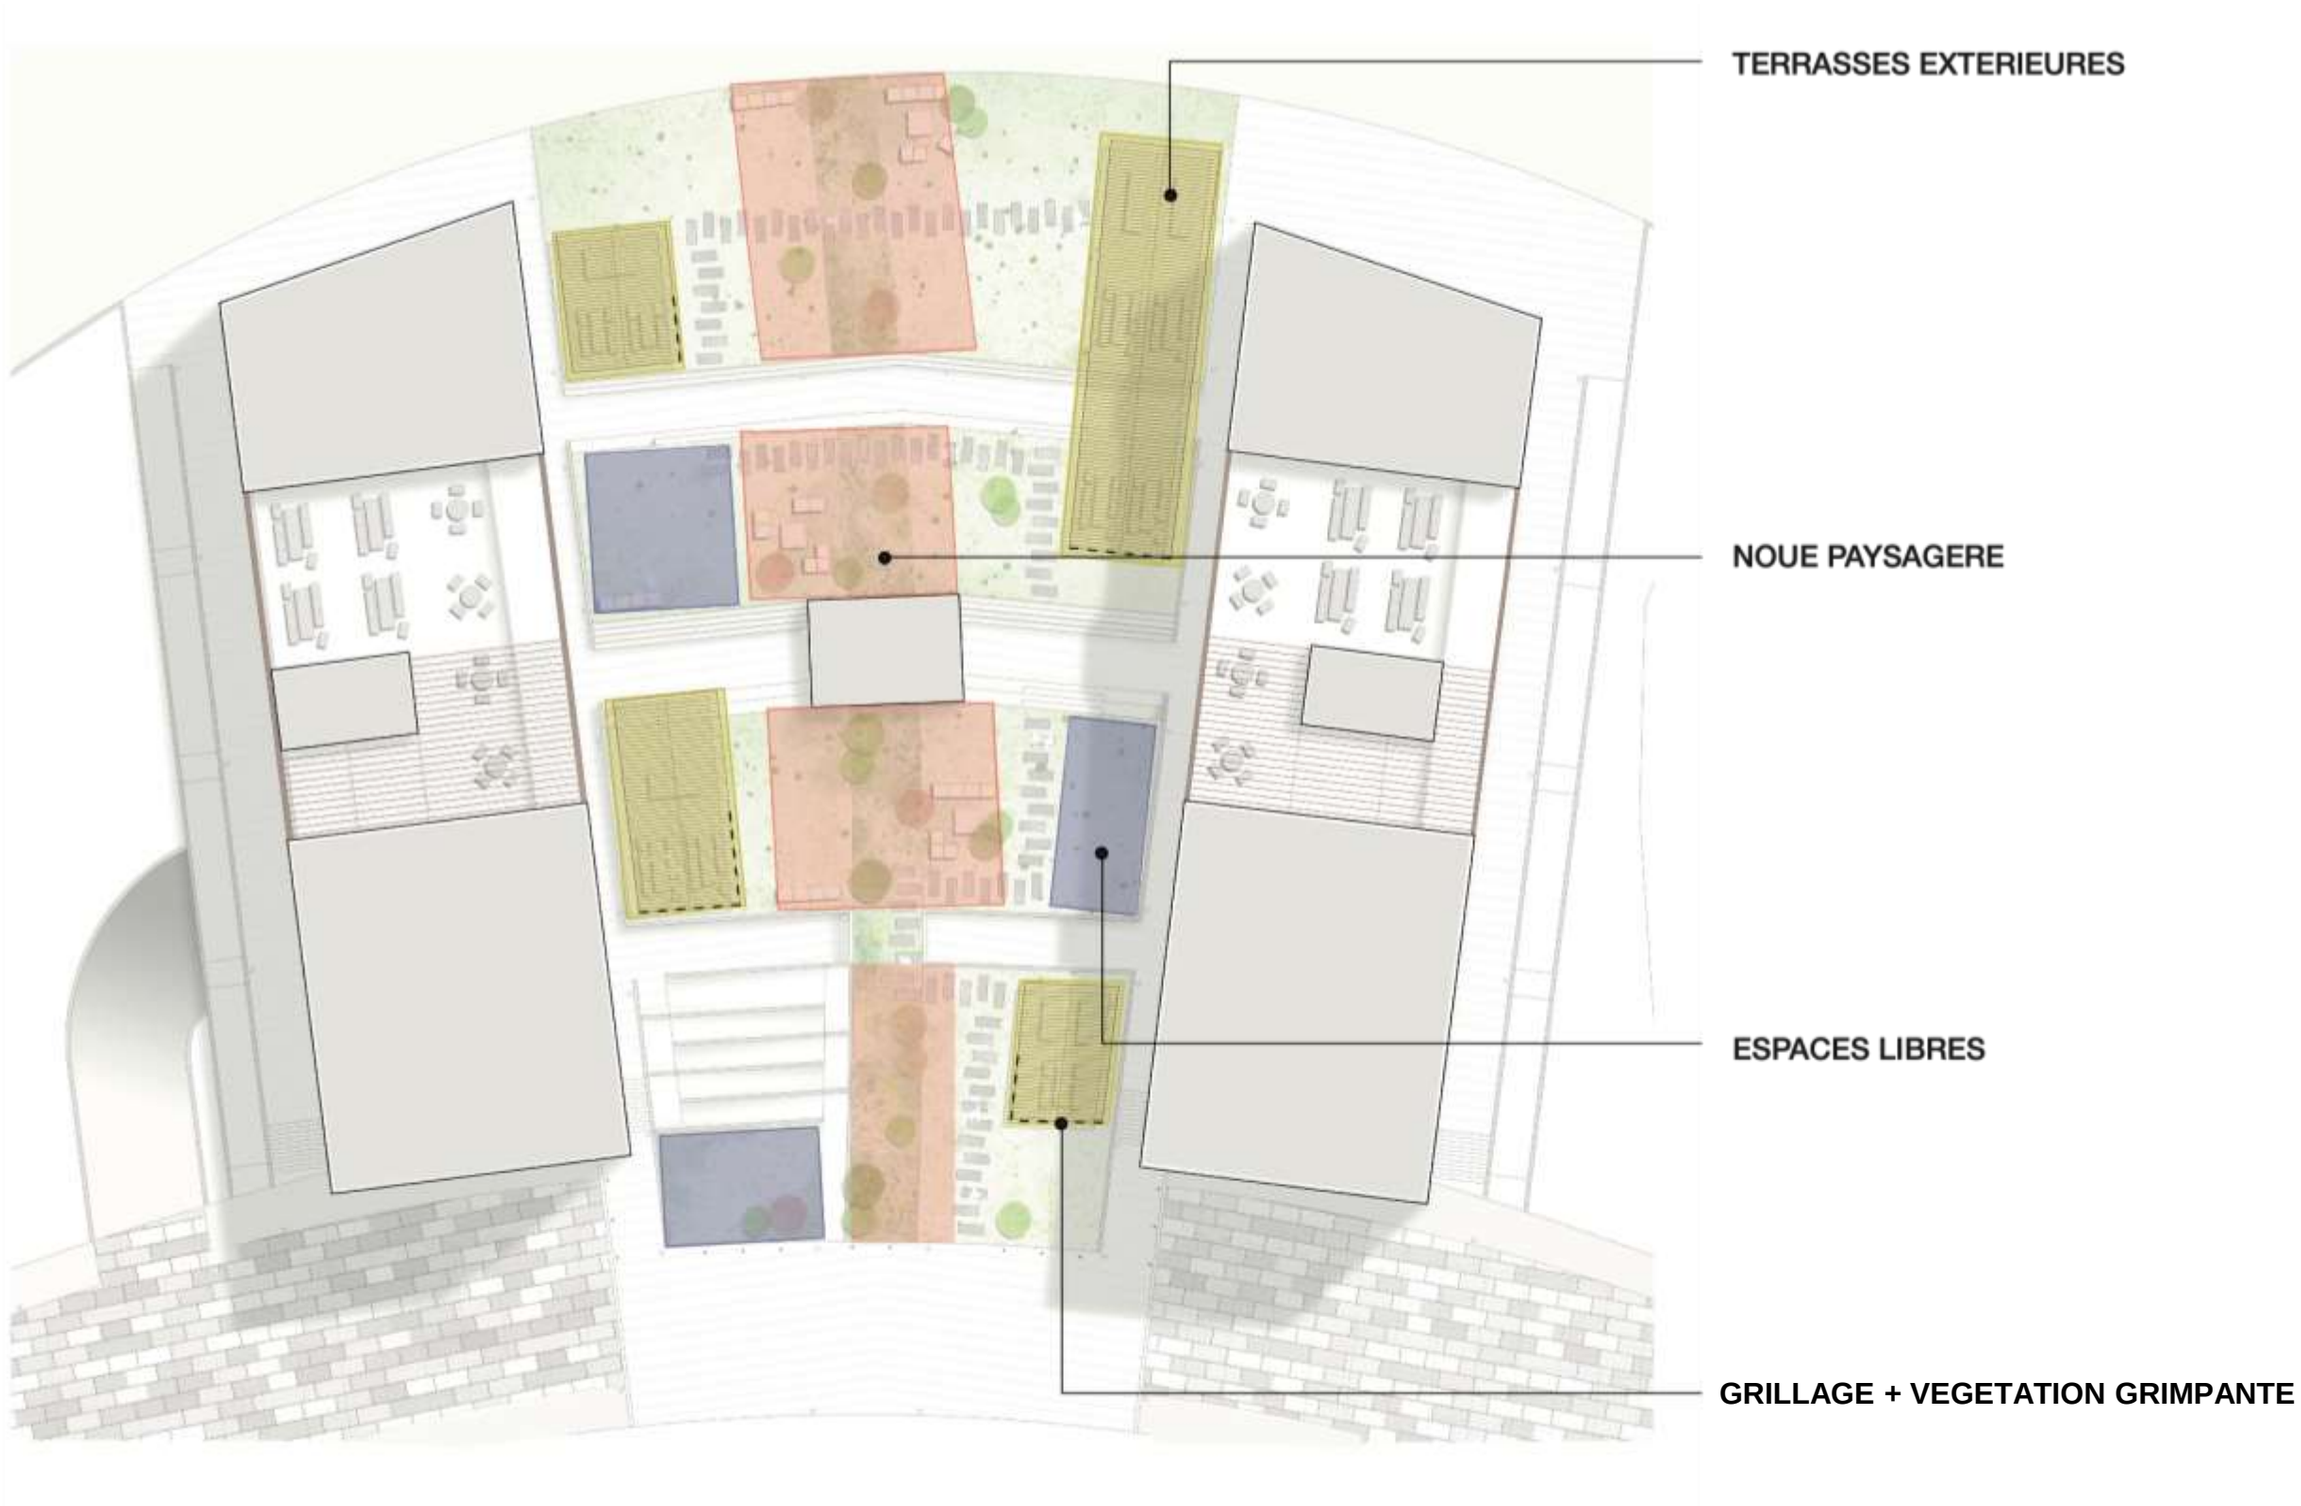
TERRASSES EXTERIEURES
NOUE PAYSAGERE
ESPACES LIBRES
GRILLAGE + VEGETATION GRIMPANTE

PLAN RDC 1/250

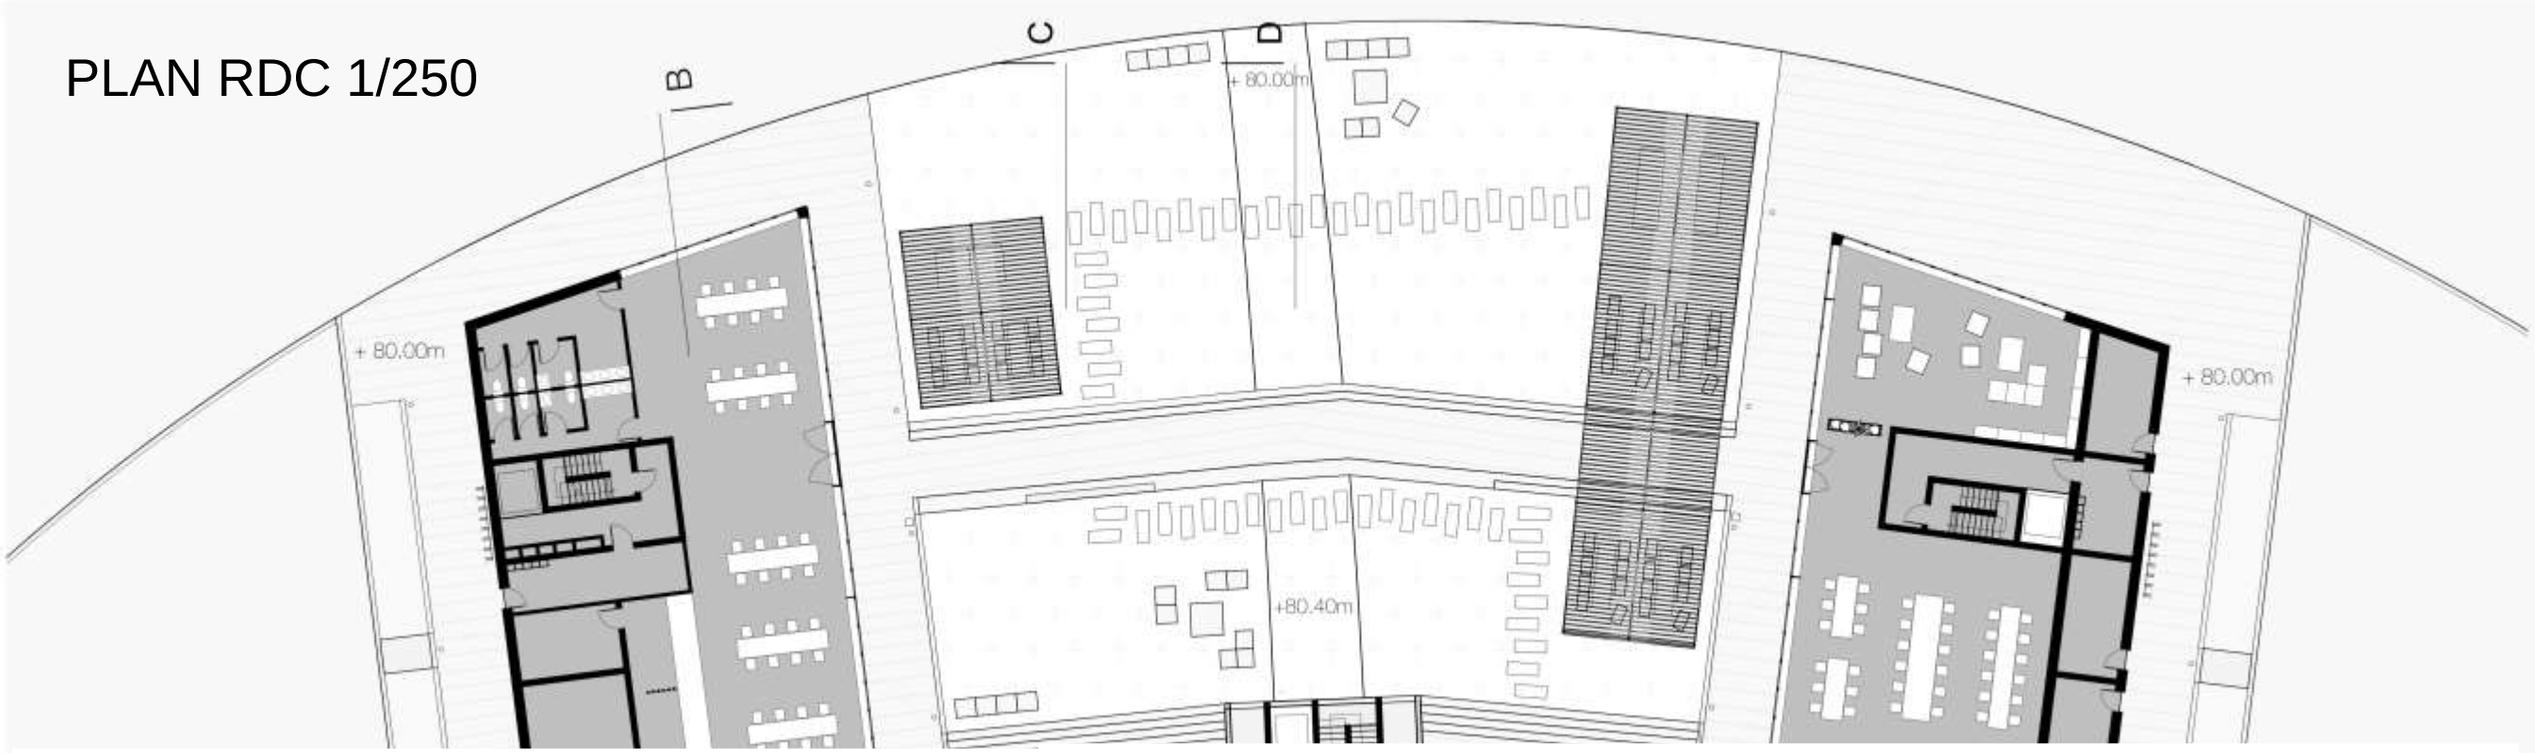

ELEVATION SUD BÂTIMENT DES HALLES 1/150

PROMENADE VÉGÉTALE

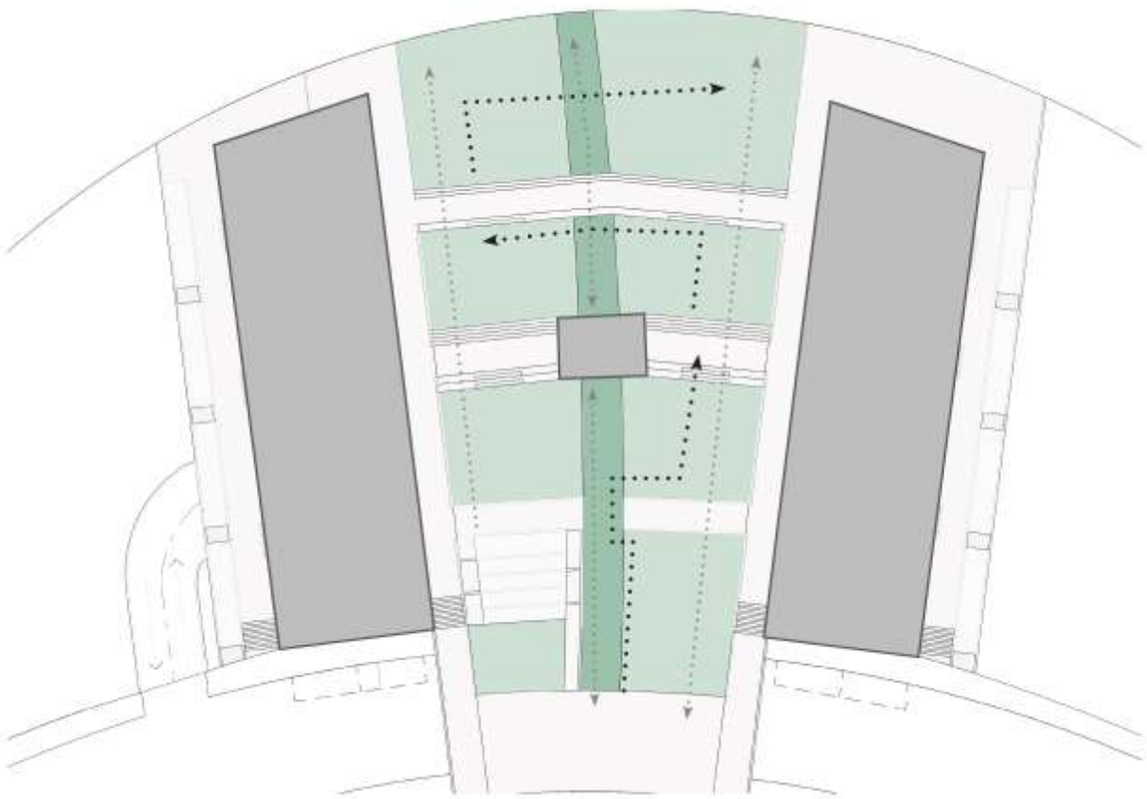

ACCÈS LOGEMENTS

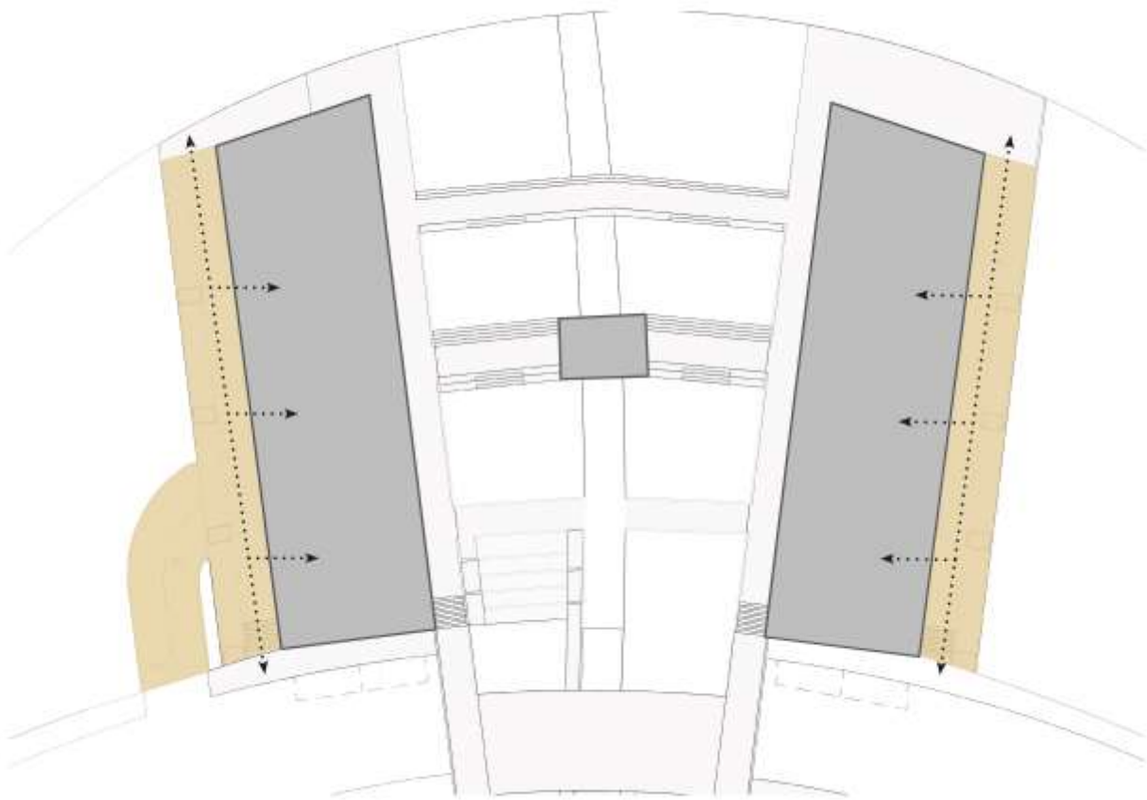

PLAN R-1 1/250

ORGANISATION DES LOGEMENTS

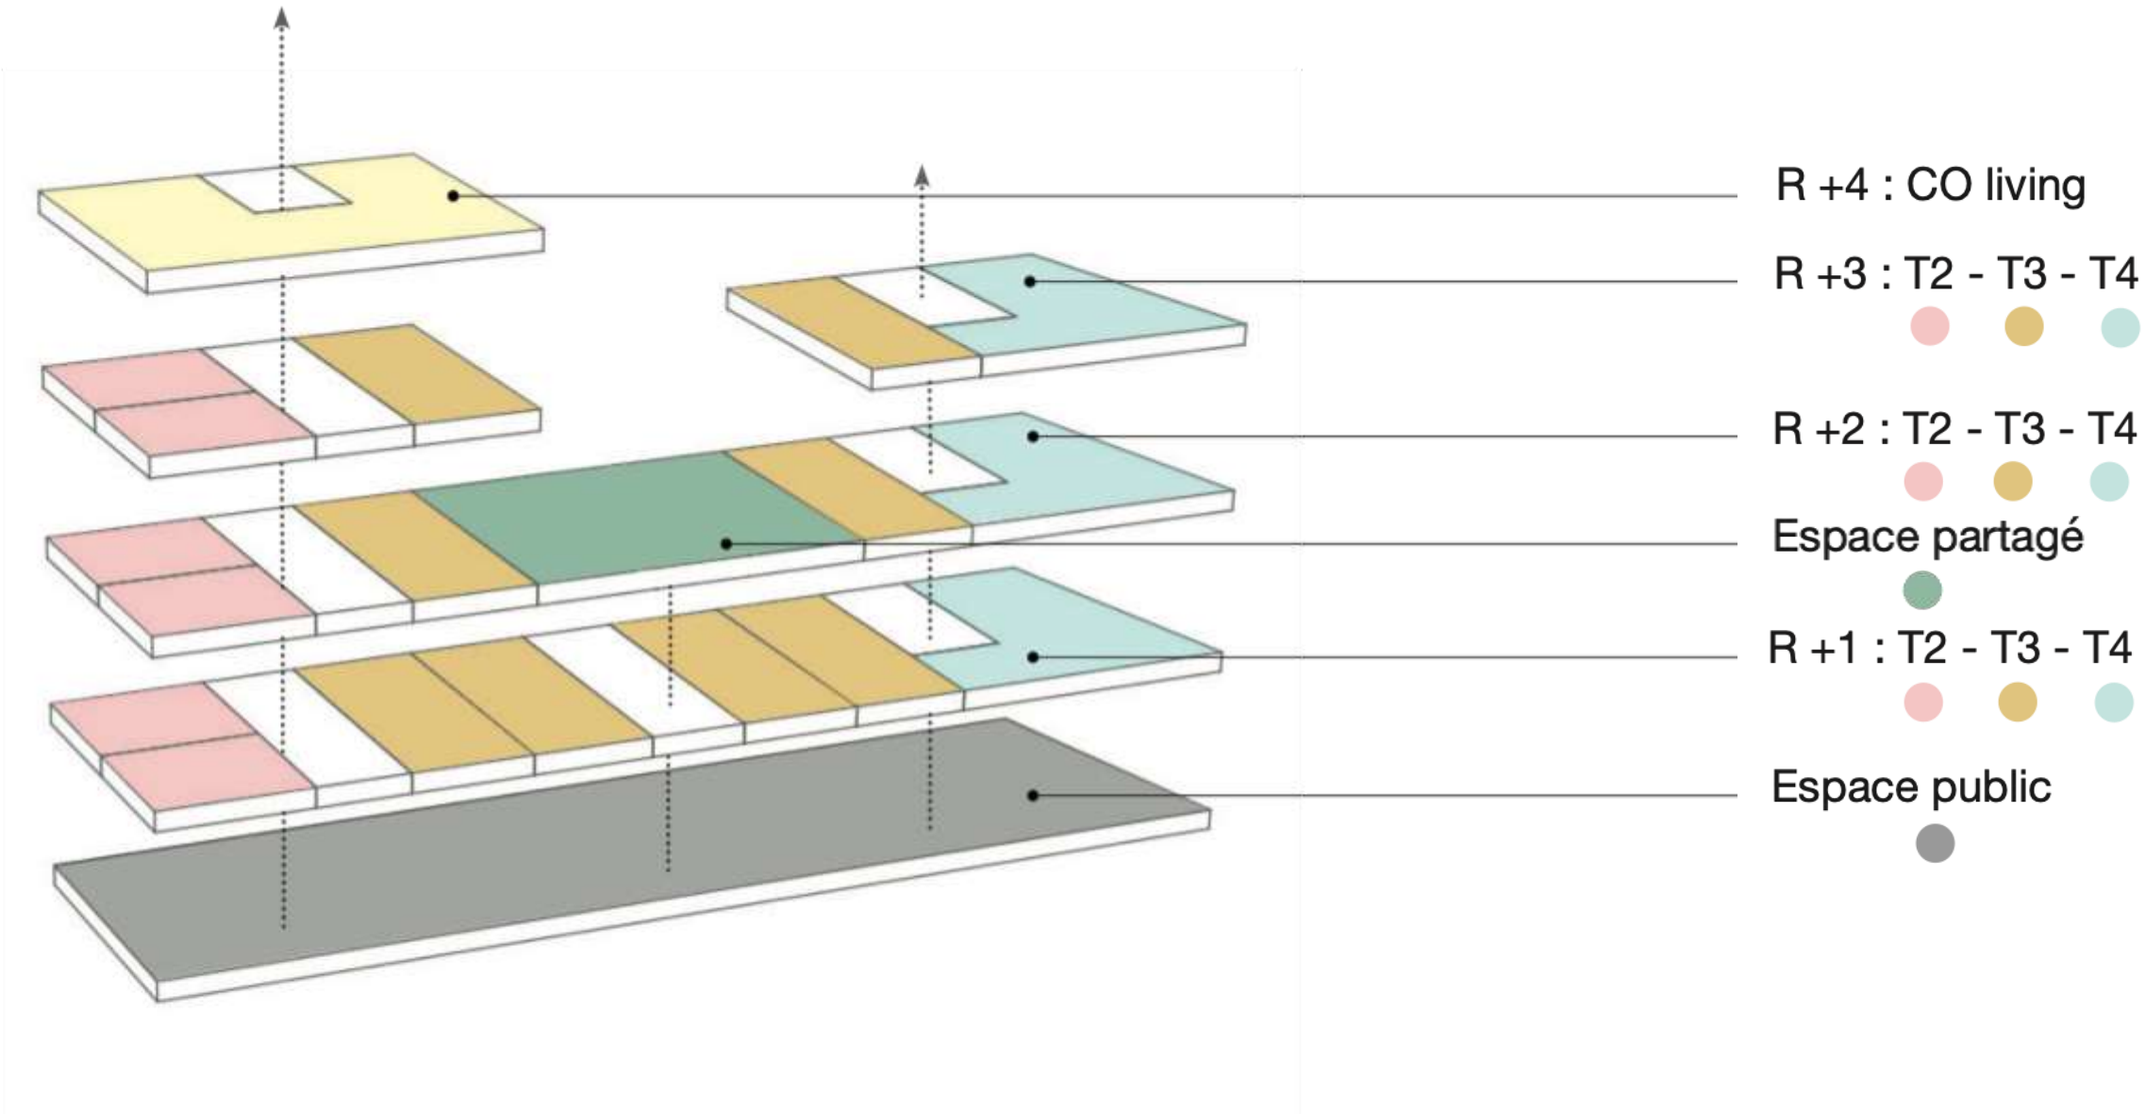

STRATEGIE LOGEMENTS

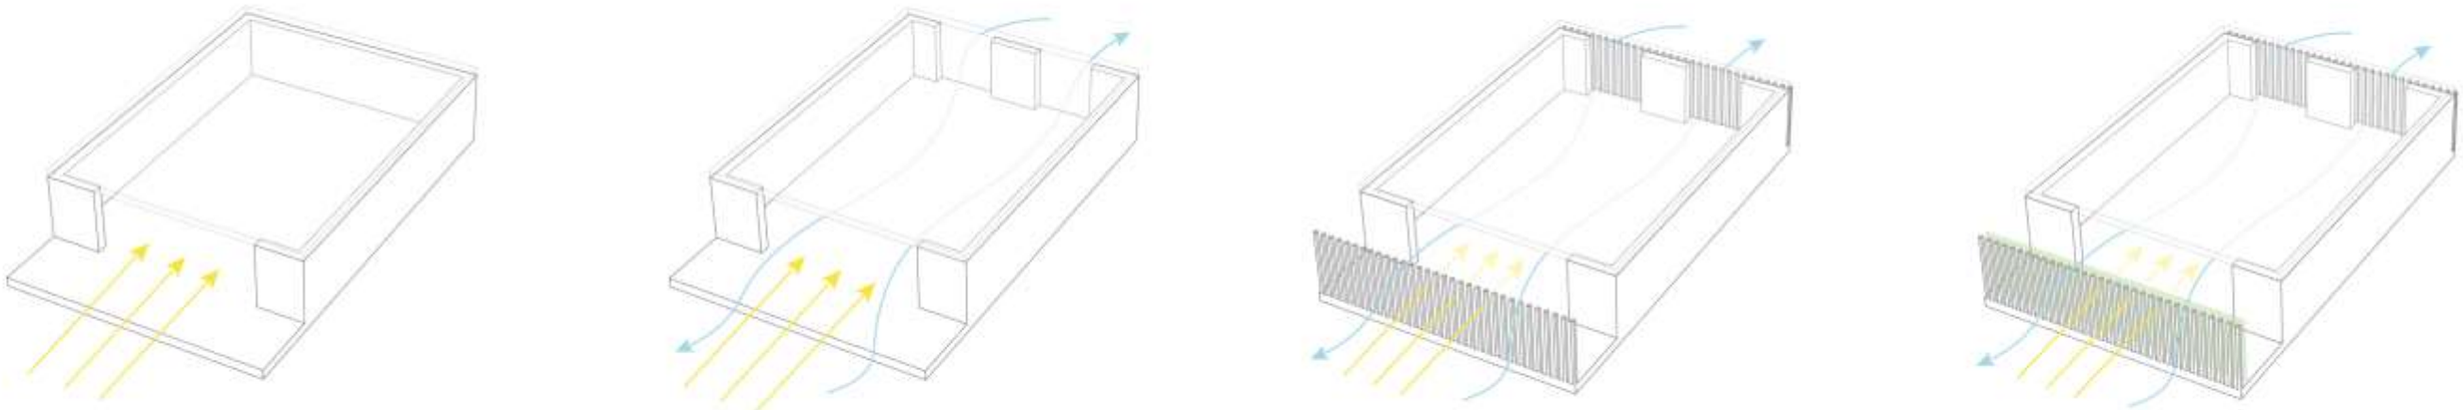

1 - APPARTEMENT NON TRAVERSANT

2 - APPARTEMENT TRAVERSANT

3 - APPARTEMENT TRAVERSANT
+ DOUBLE PEAU
(filtre solaire, intimité)

4 - APPARTEMENT TRAVERSANT
+ DOUBLE PEAU
+ VEGETATION (fraîcheur, confort visuel et olfactif)

Rayonnement solaire

Vent

Filtre végétal

PERSPECTIVE T3

COUPE AA’ 1/75

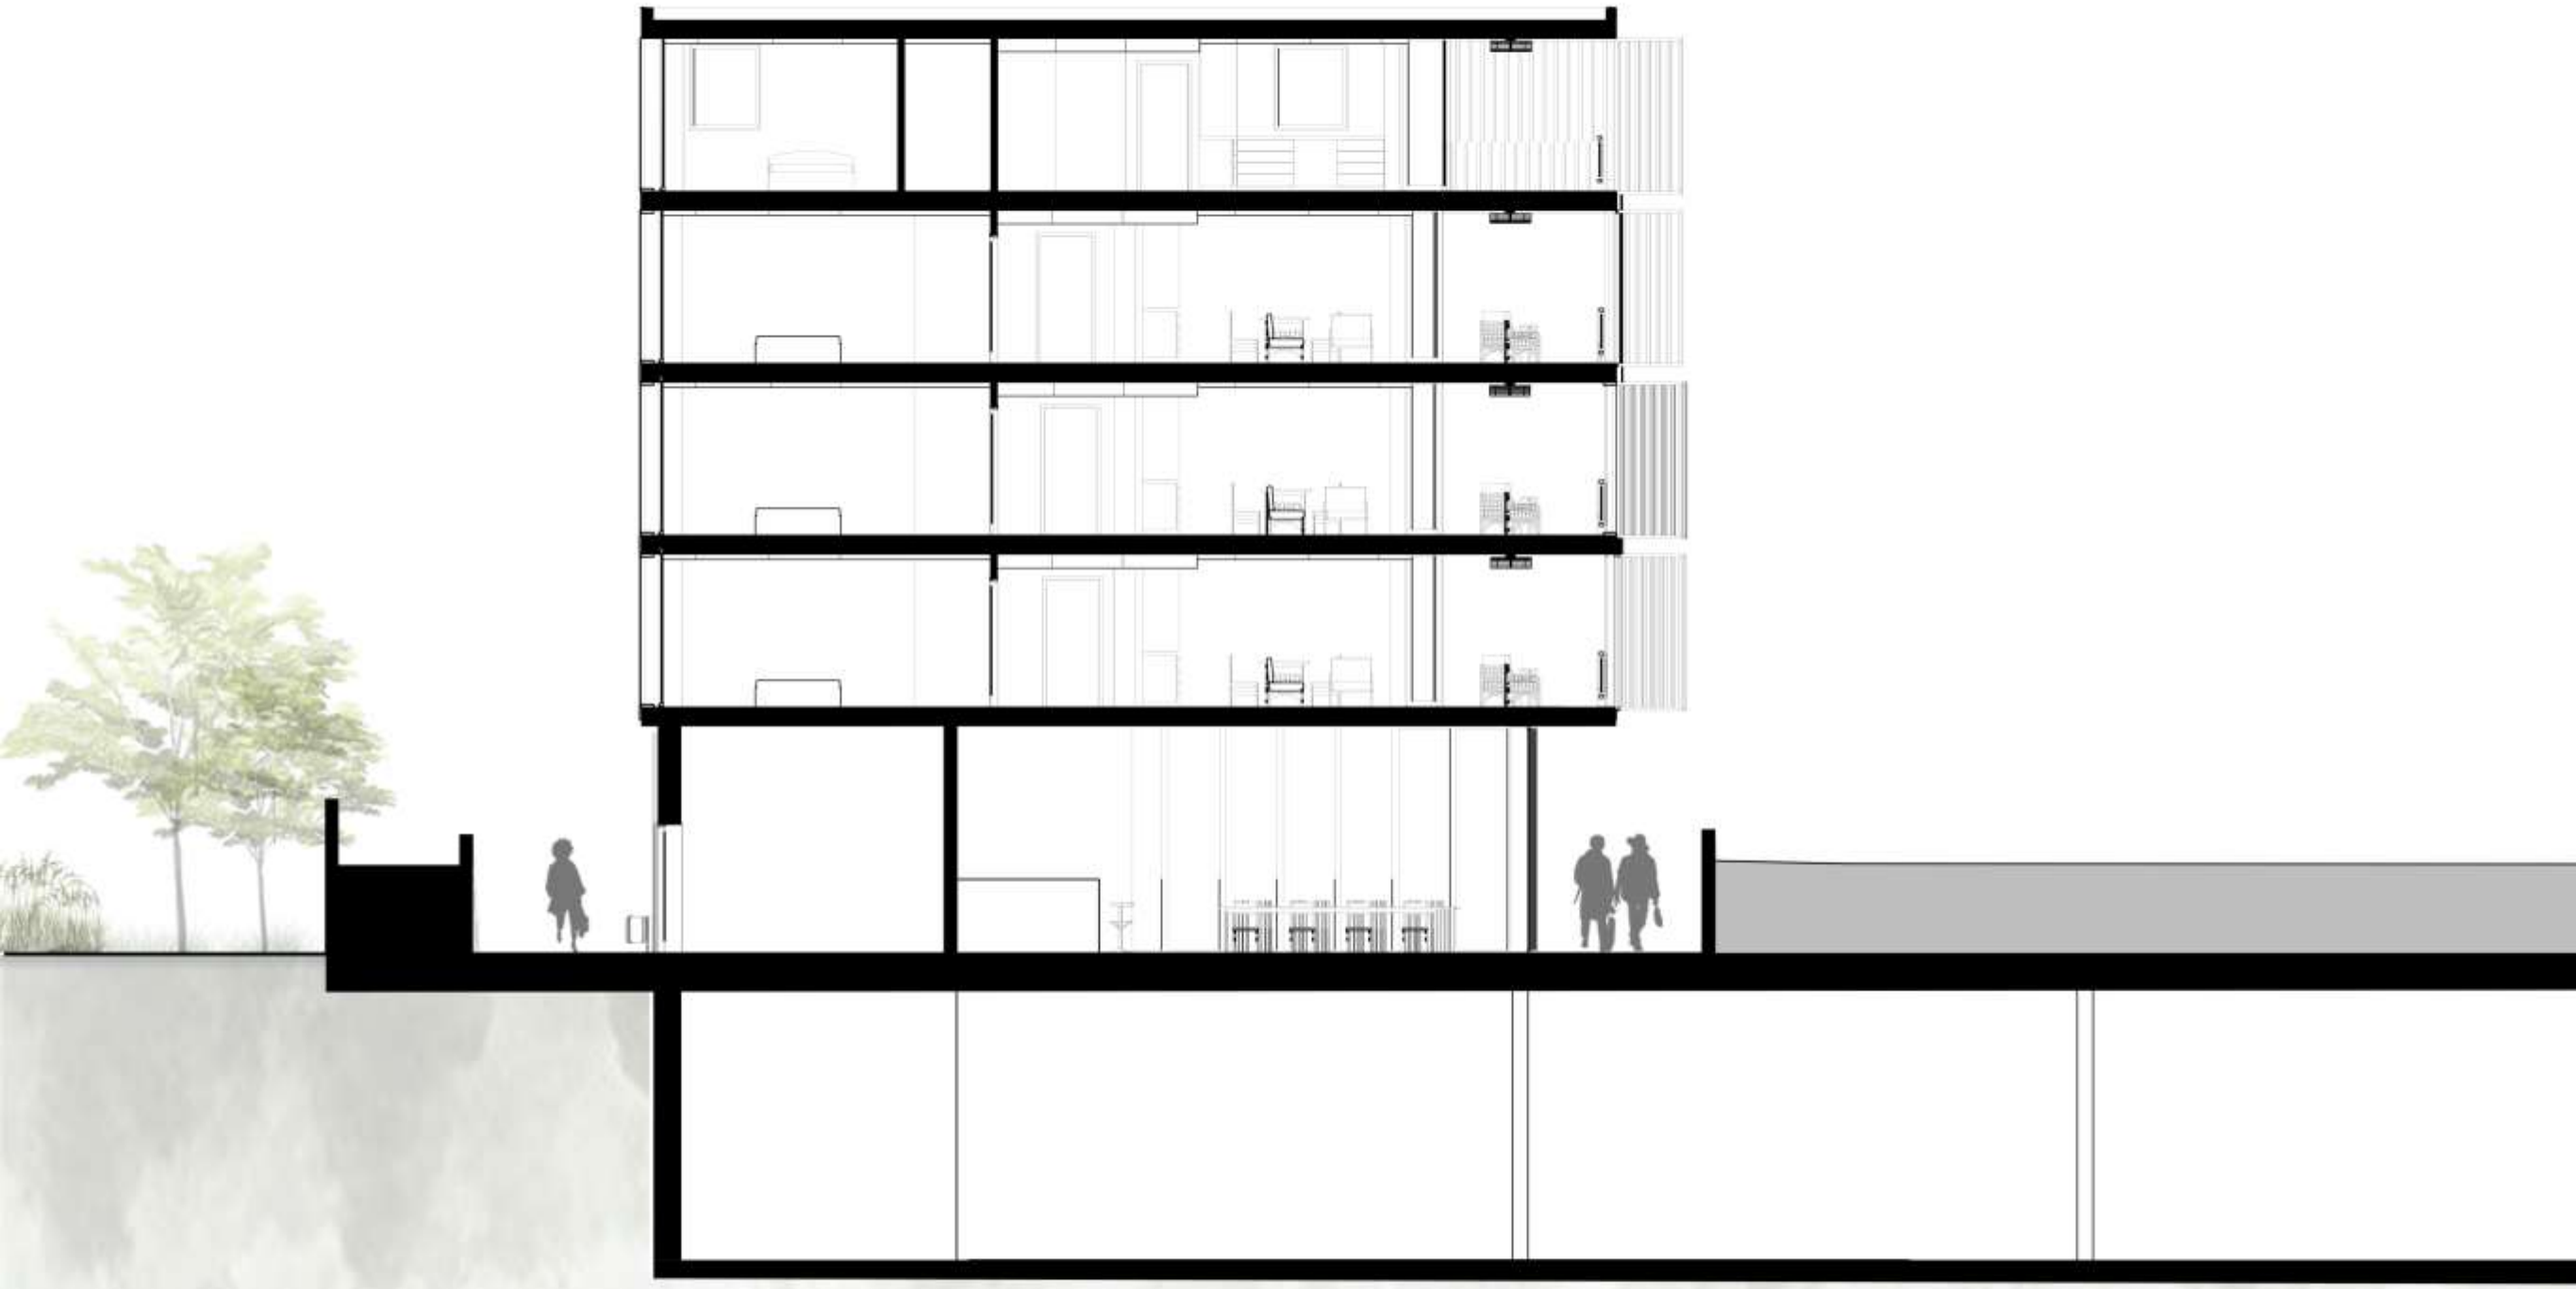

GATE

PLAN TYPOLOGIE COLIVING 1/75

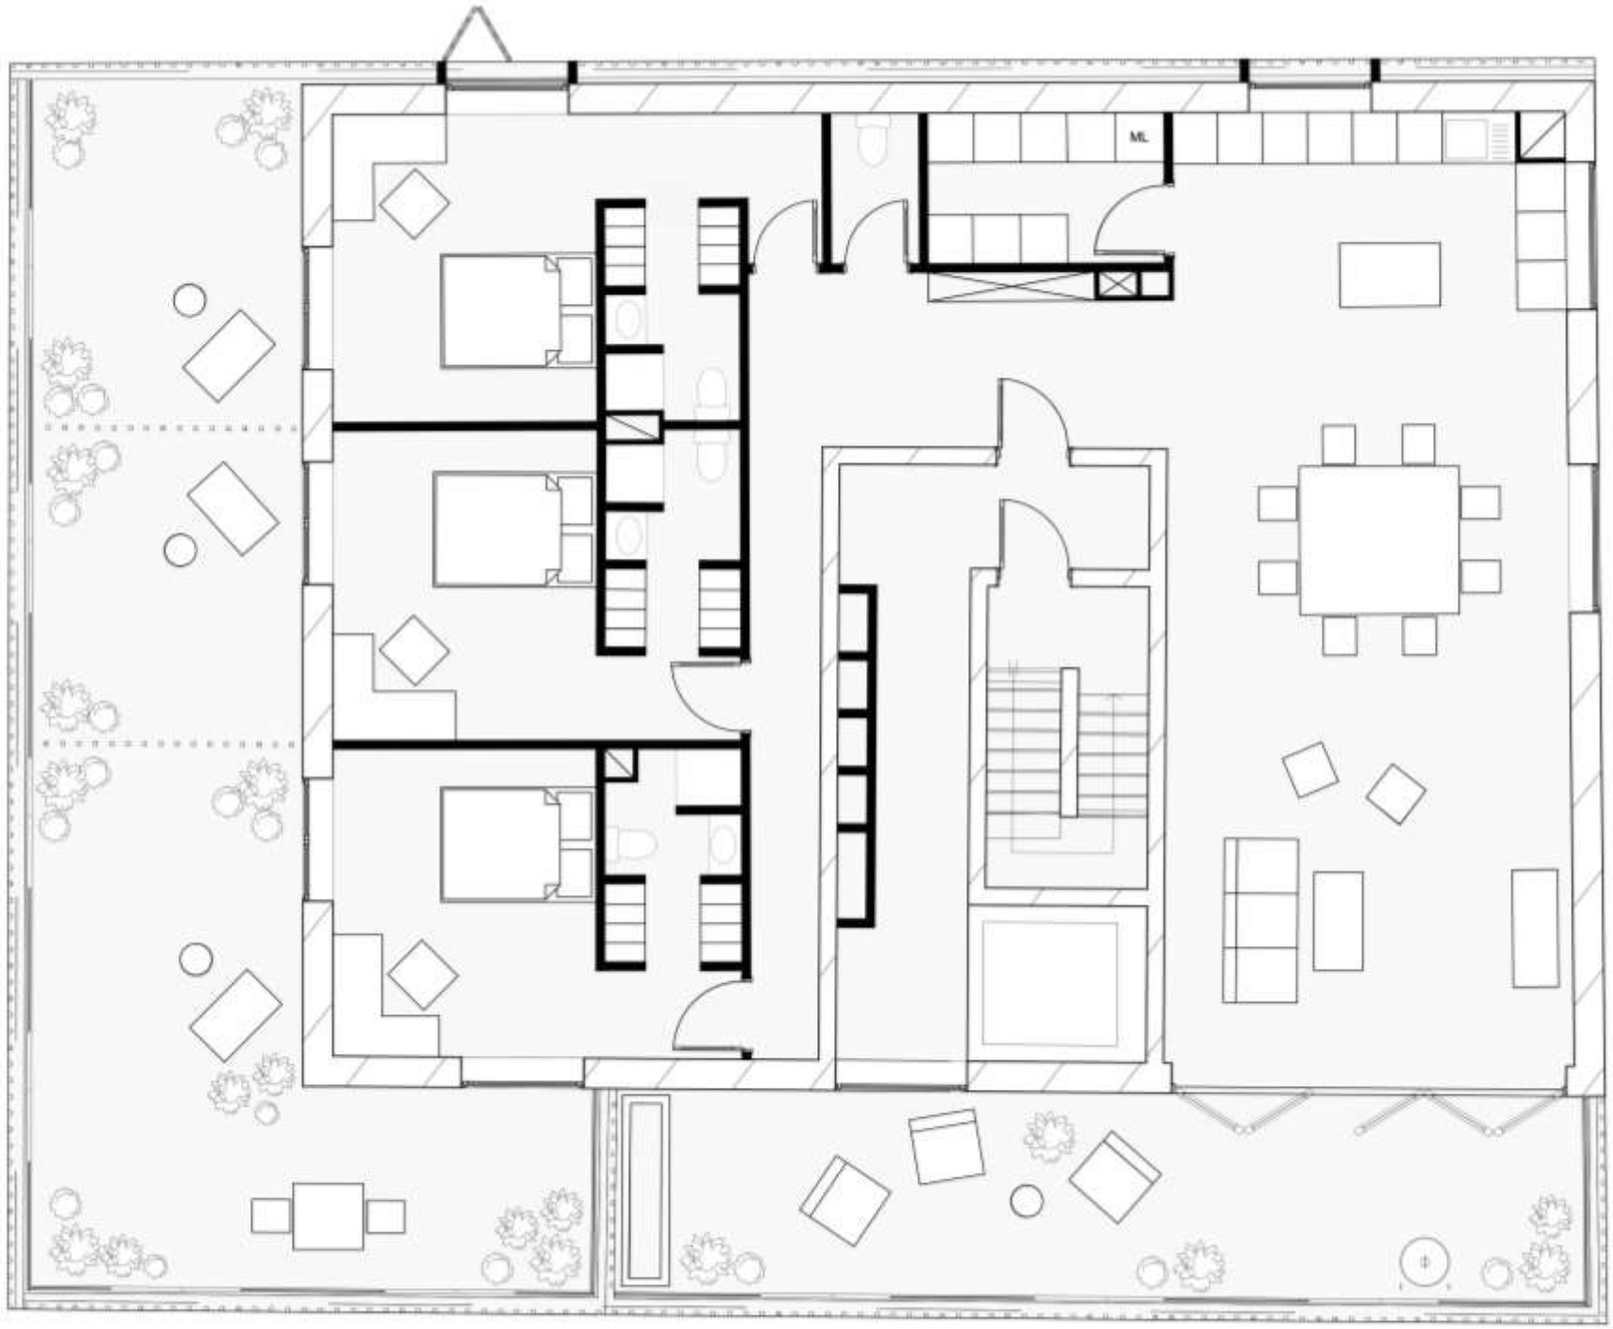

N

PLAN R+1 1/250